

PPE sur le bien-fonds 8215
 Cadastre de Neuchâtel

N i v e a u - 1


Architecte :
 Maeldan Even

Échelle :
 1 / 100

Date :
 16.3.2026



Atelier Eleven
 Place de la
 Collégiale 4
 2042 Valangin
 032 535 11 31
 info@at11.ch
 www.at11.ch

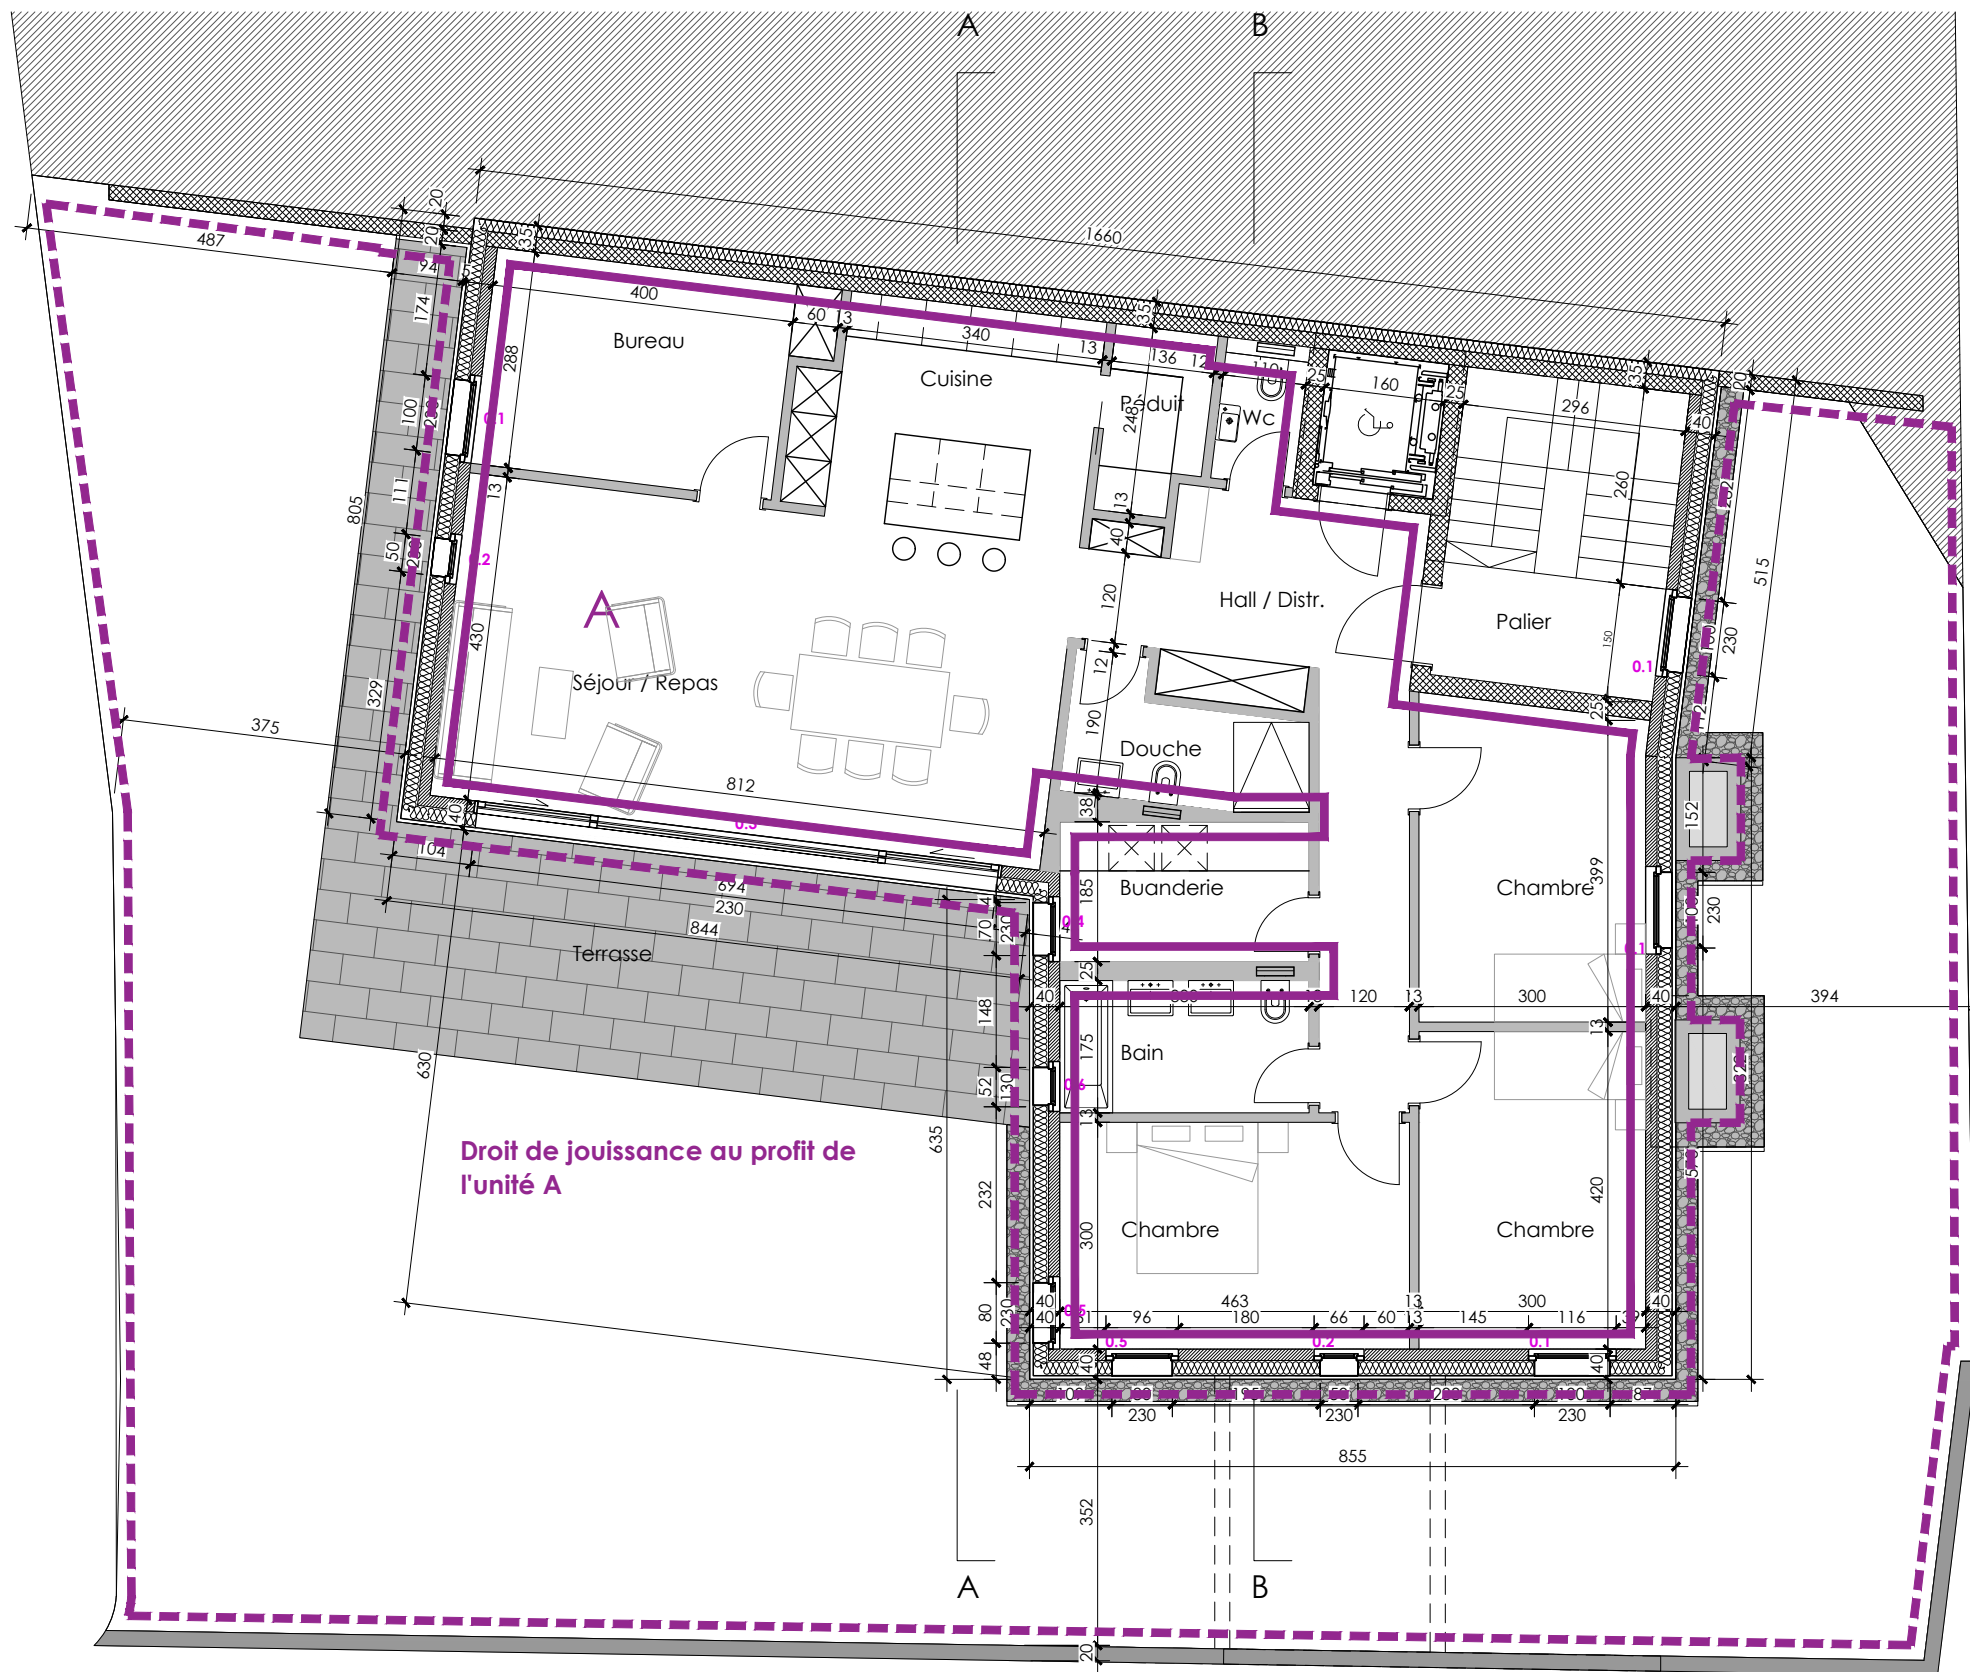

PPE sur le bien-fonds 8215
 Cadastre de Neuchâtel

N i v e a u 0


Architecte :
 Maeldan Even

Échelle :
 1 / 100

Date :
 16.3.2026



Atelier Eleven
 Place de la
 Collégiale 4
 2042 Valangin
 032 535 11 31
 info@at11.ch
 www.at11.ch

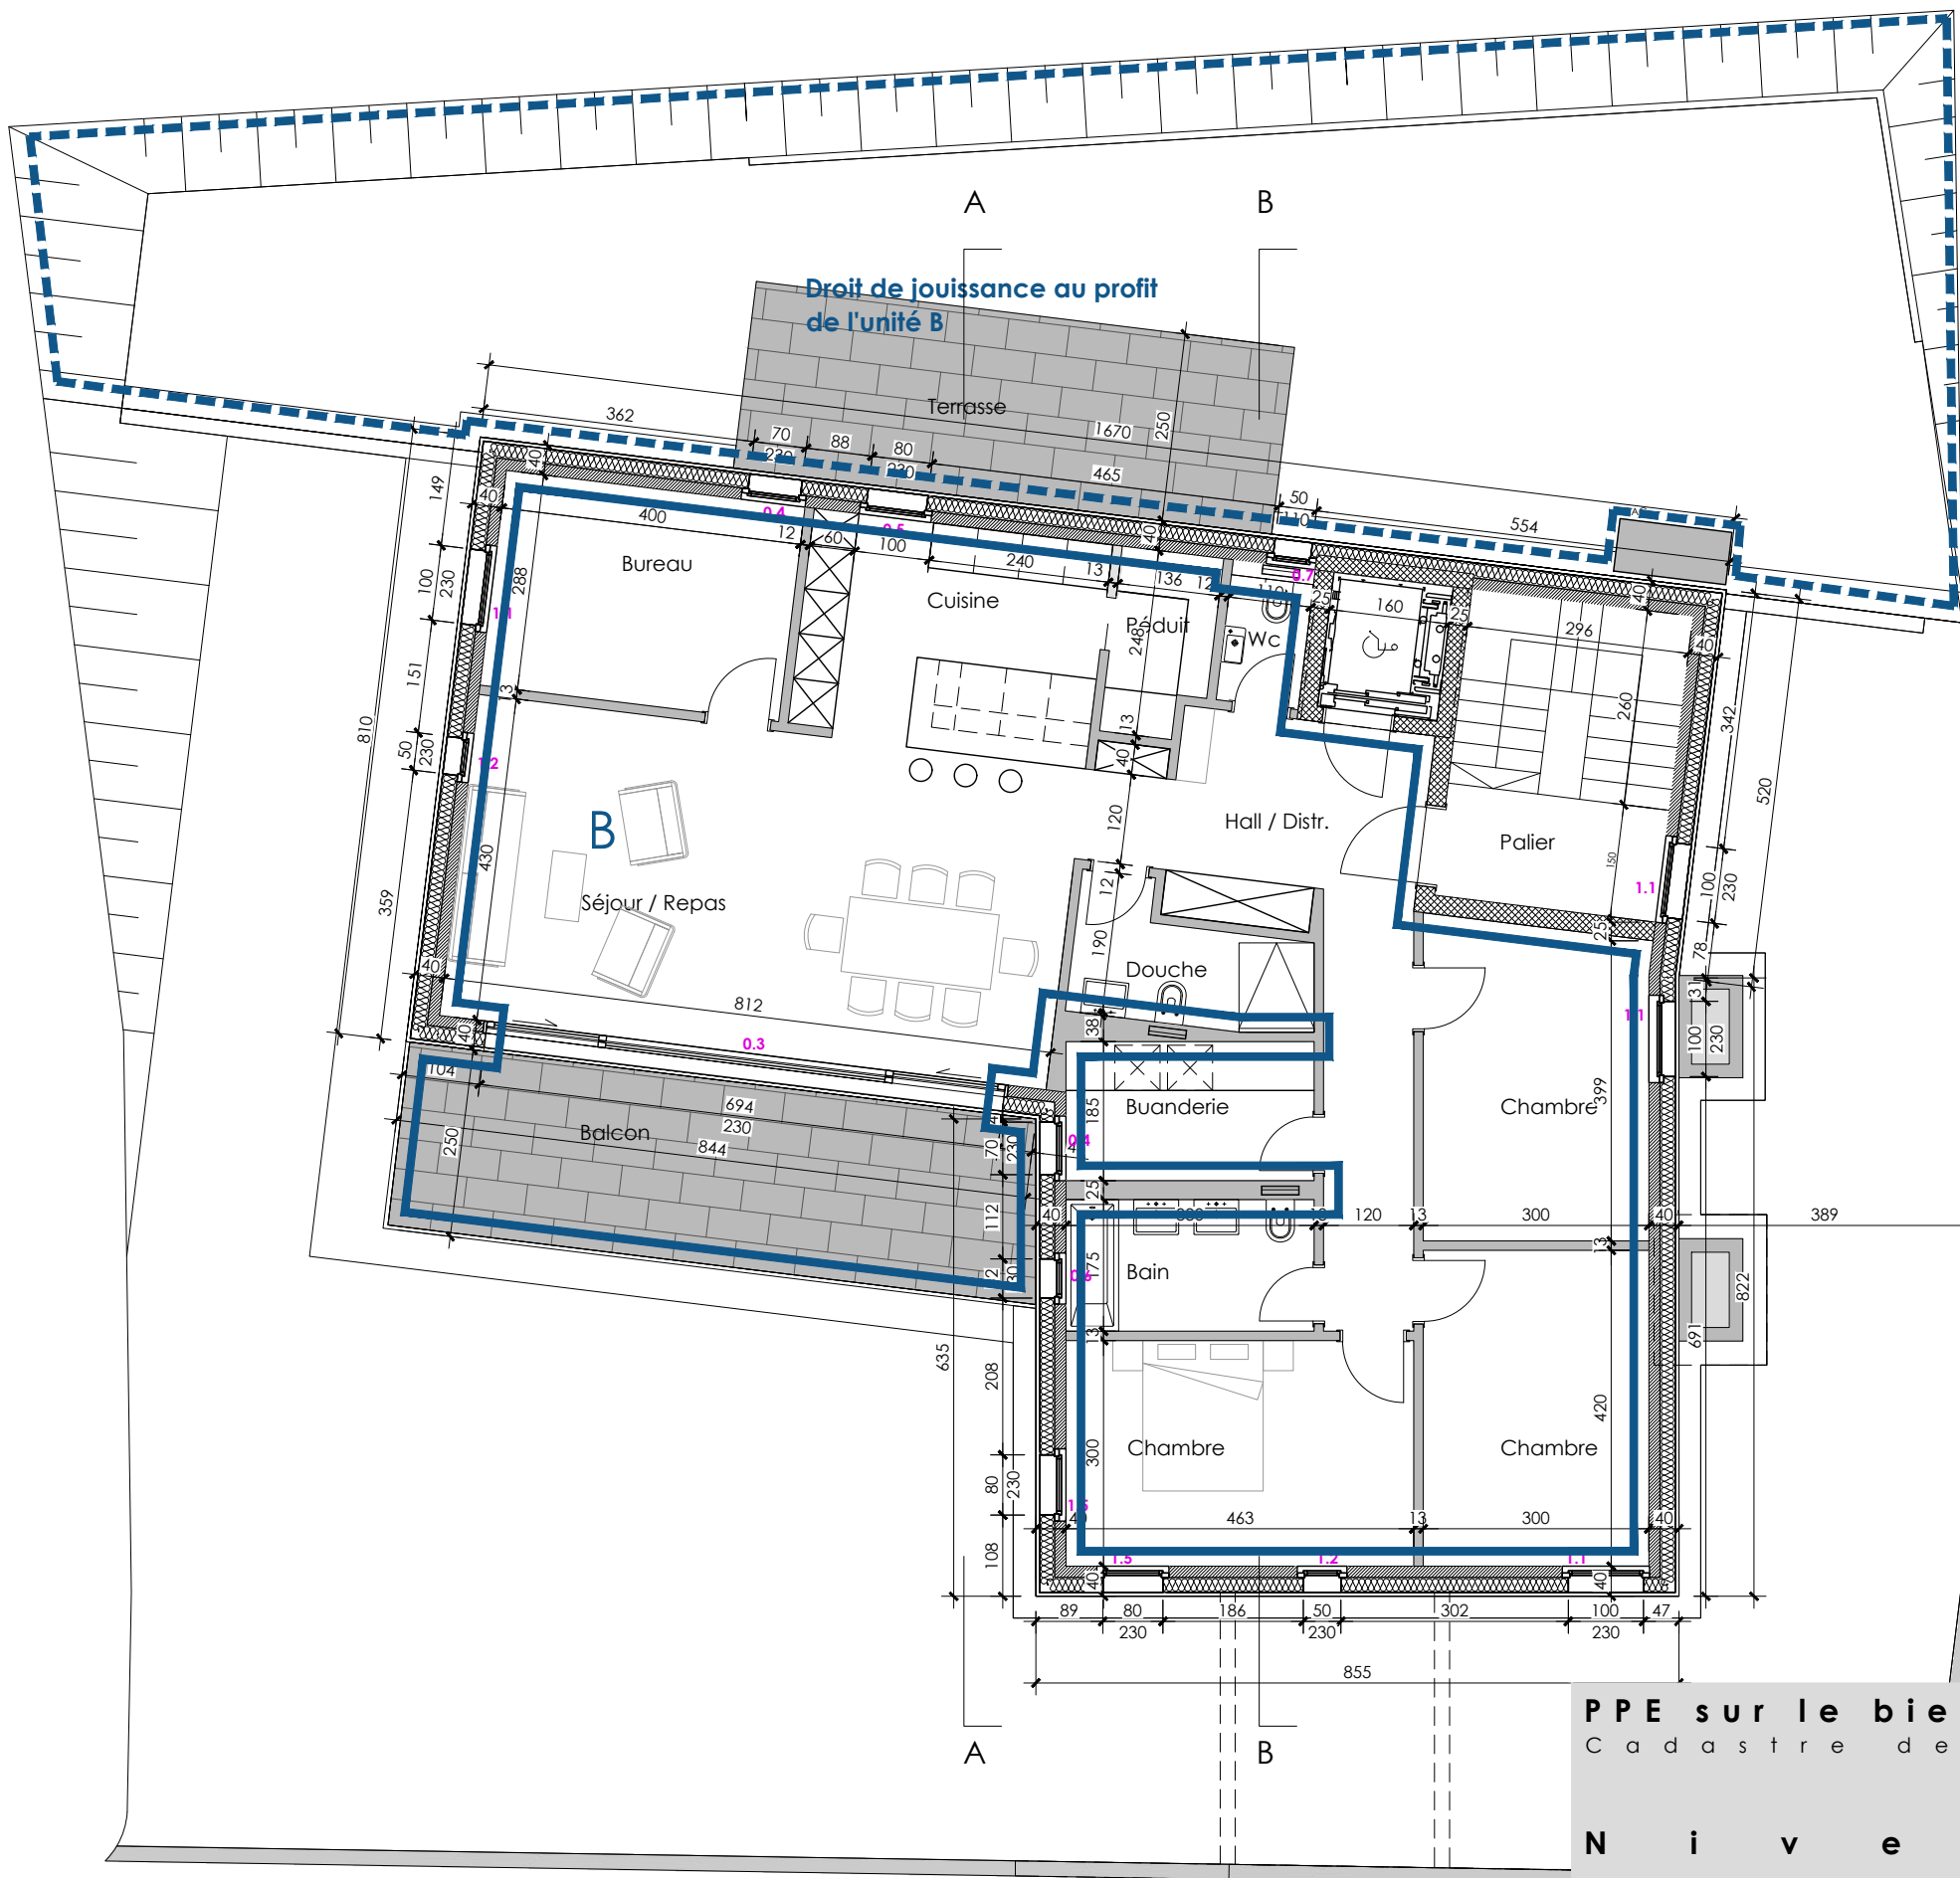

PPE sur le bien-fonds 8215
 Cadastre de Neuchâtel

N i v e a u 1

Architecte :
 Maeldan Even

Échelle :
 1 / 100

Date :
 16.3.2026



Atelier Eleven
 Place de la
 Collégiale 4
 2042 Valangin
 032 535 11 31
 info@at11.ch
 www.at11.ch



PPE sur le bien-fonds 8215
 Cadastre de Neuchâtel

N i v e a u 2

Architecte :
 Maeldan Even

Échelle :
 1 / 100

Date :
 16.3.2026



Atelier Eleven
 Place de la
 Collégiale 4
 2042 Valangin
 032 535 11 31
 info@at11.ch
 www.at11.ch



PPE sur le bien-fonds 8215
 Cadastre de Neuchâtel

N i v e a u 3


Architecte :
 Maeldan Even

Échelle :
 1 / 100

Date :
 16.3.2026



Atelier Eleven
 Place de la
 Collégiale 4
 2042 Valangin
 032 535 11 31
 info@at11.ch
 www.at11.ch

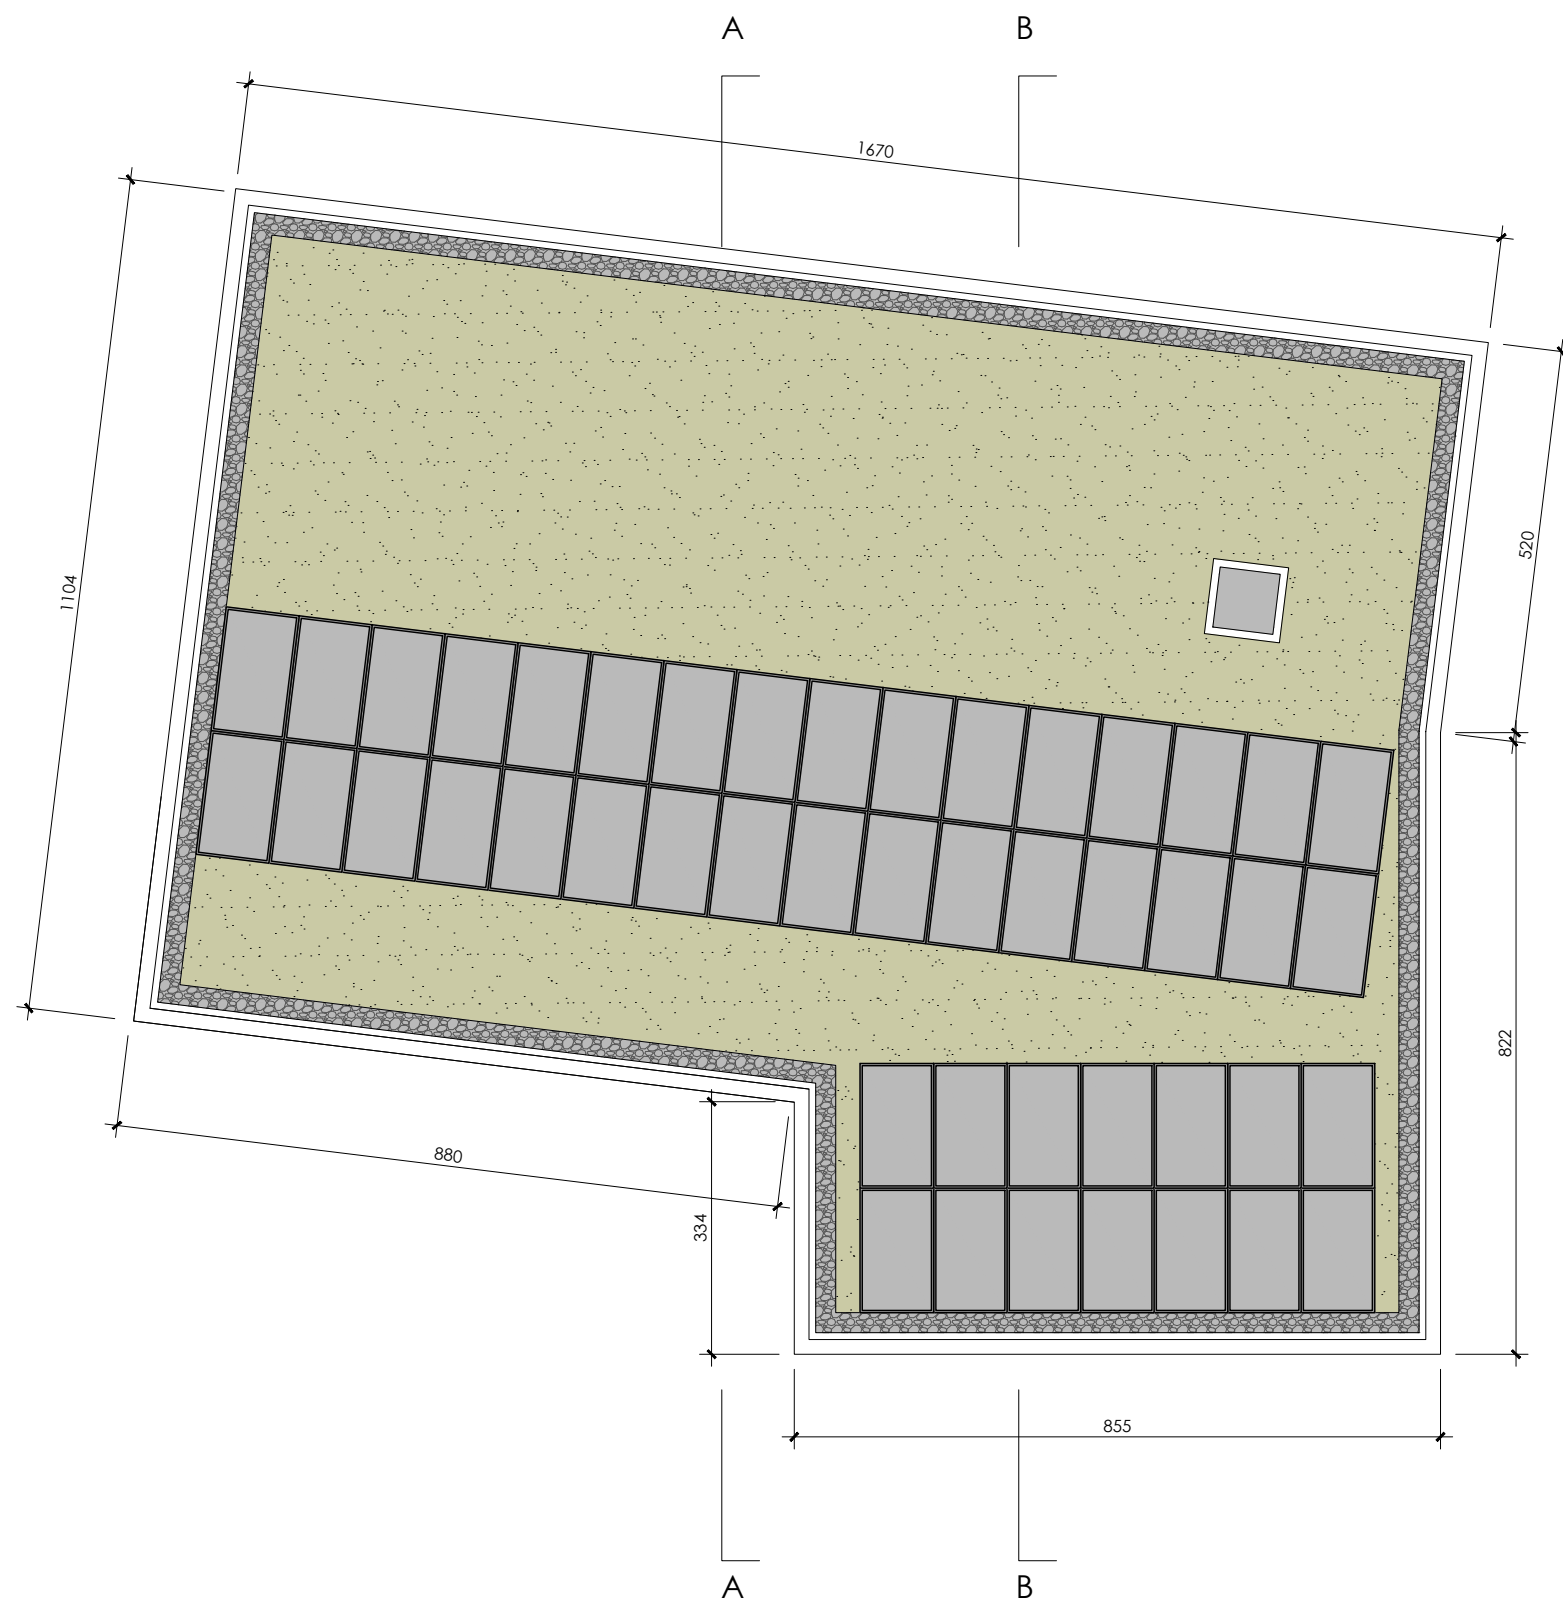

PPE sur le bien-fonds 8215
 Cadastre de Neuchâtel

N i v e a u t o i t u r e

Architecte :
 Maeldan Even

Échelle :
 1 / 1 0 0

Date :
 1 6 . 3 . 2 0 2 6



Atelier Eleven
 Place de la
 Collégiale 4
 2042 Valangin
 032 535 11 31
 info@at11.ch
 www.at11.ch



PPE sur le bien-fonds 8215
 Cadastre de Neuchâtel

C o u p e A A


Architecte :
 Maeldan Even

Échelle :
 1 / 100

Date :
 16.3.2026



Atelier Eleven
 Place de la
 Collégiale 4
 2042 Valangin
 032 535 11 31
 info@at11.ch
 www.at11.ch

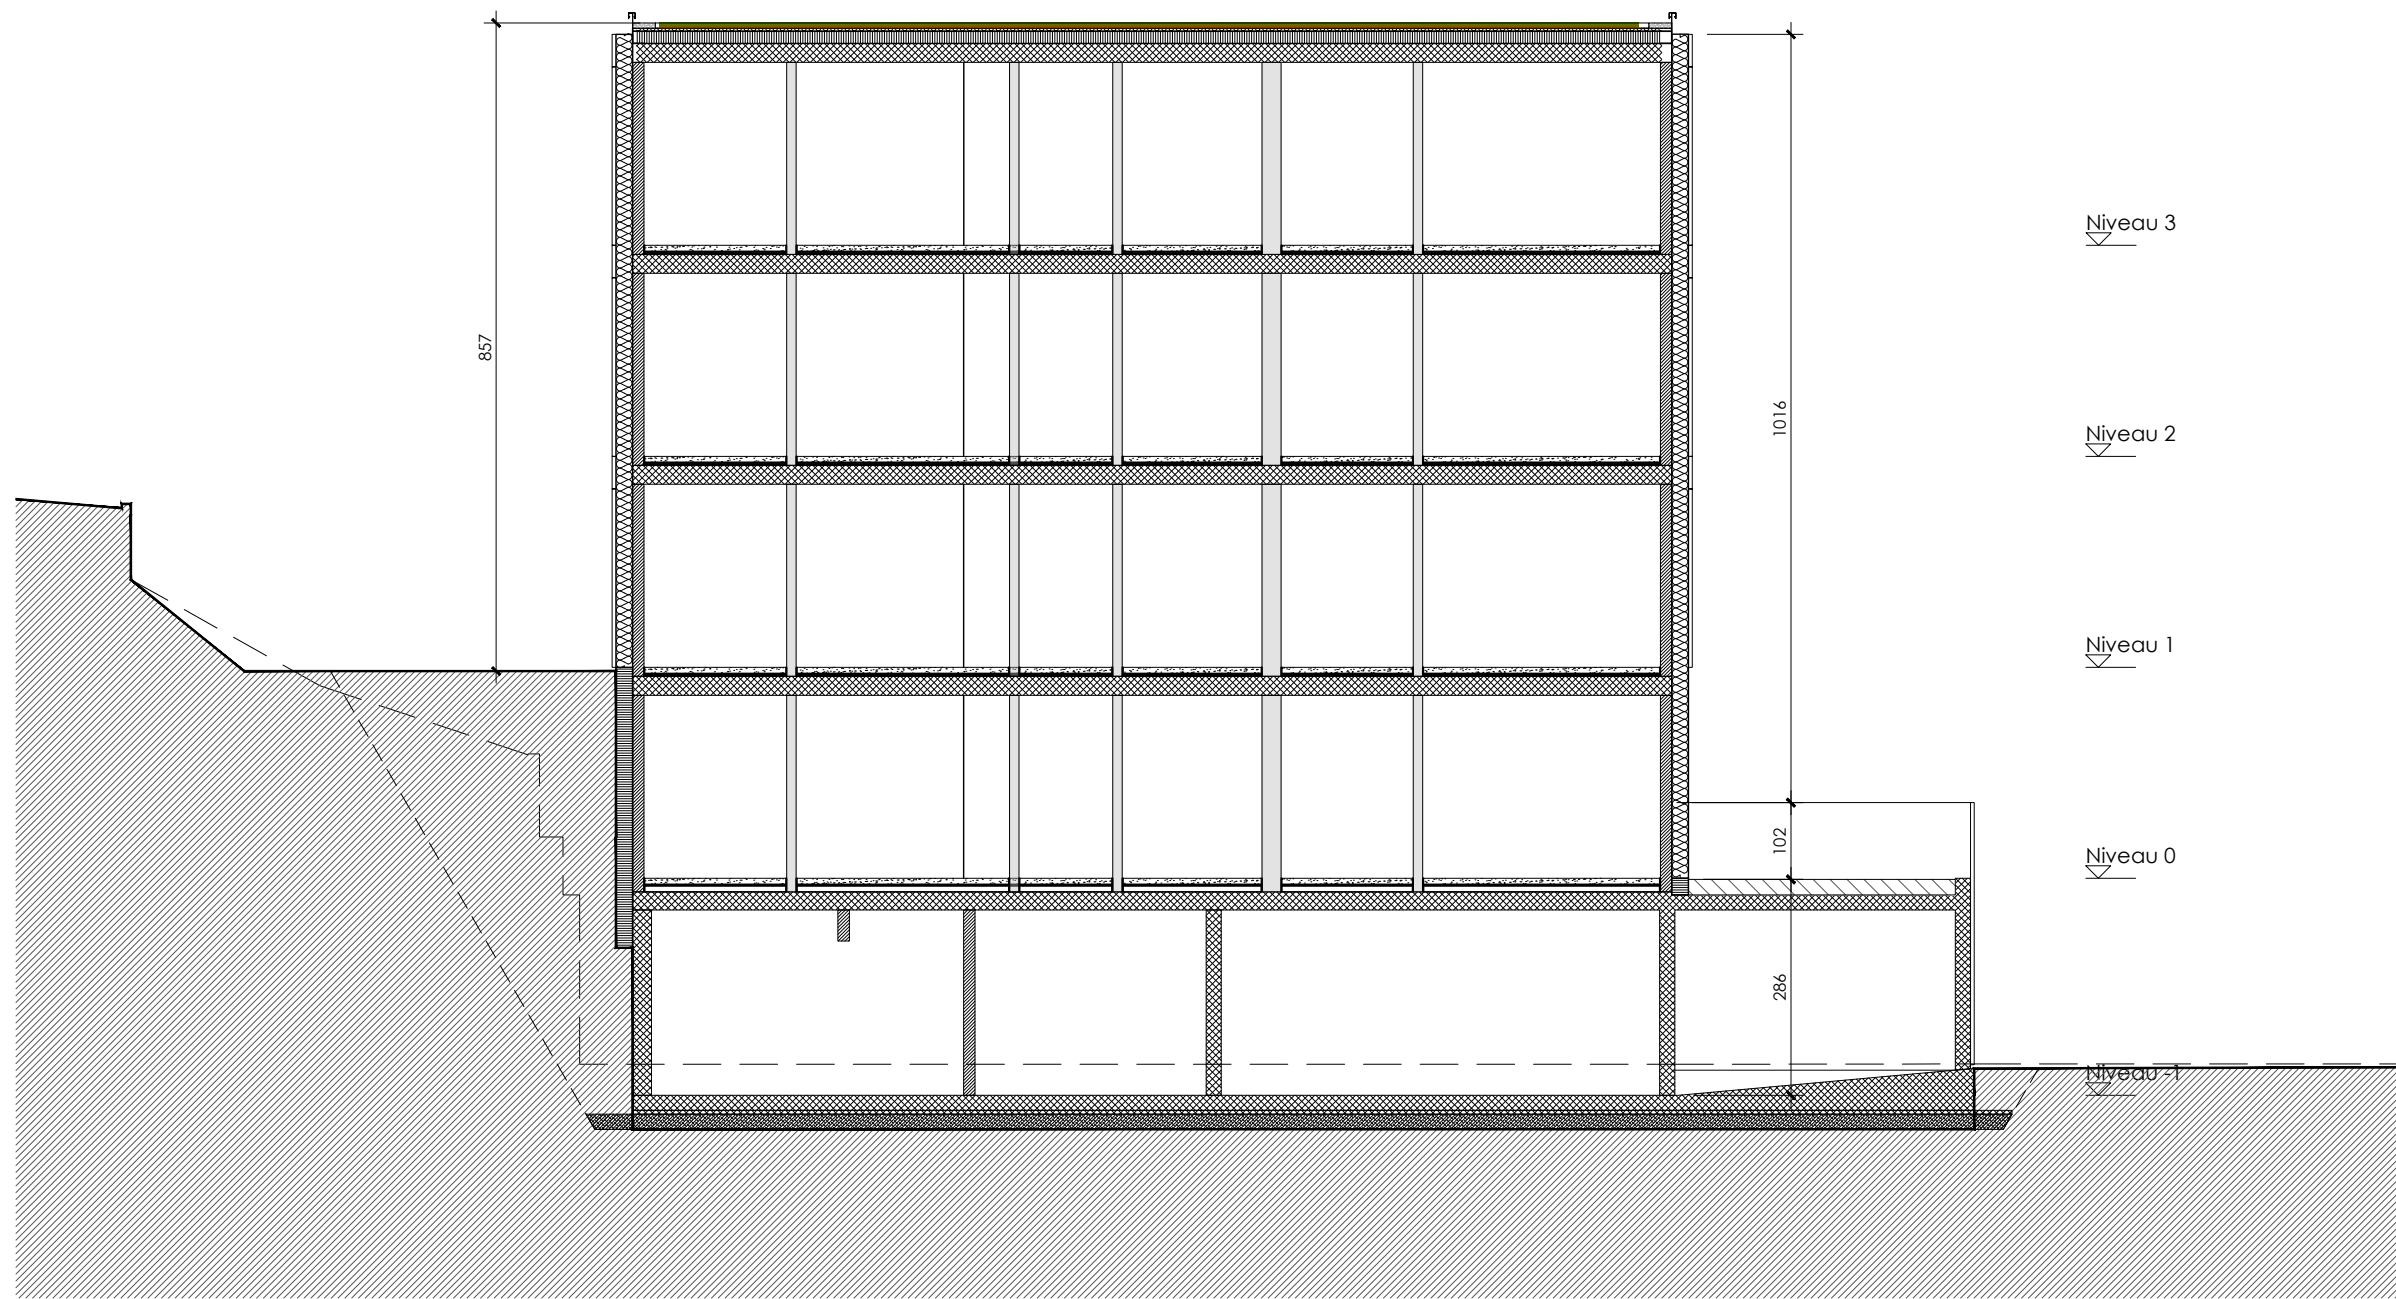

PPE sur le bien-fonds 8215
 Cadastre de Neuchâtel

C o u p e B B


Architecte :
 Maeldan Even

Échelle :
 1 / 100

Date :
 16.3.2026



Atelier Eleven
 Place de la
 Collégiale 4
 2042 Valangin
 032 535 11 31
 info@at11.ch
 www.at11.ch

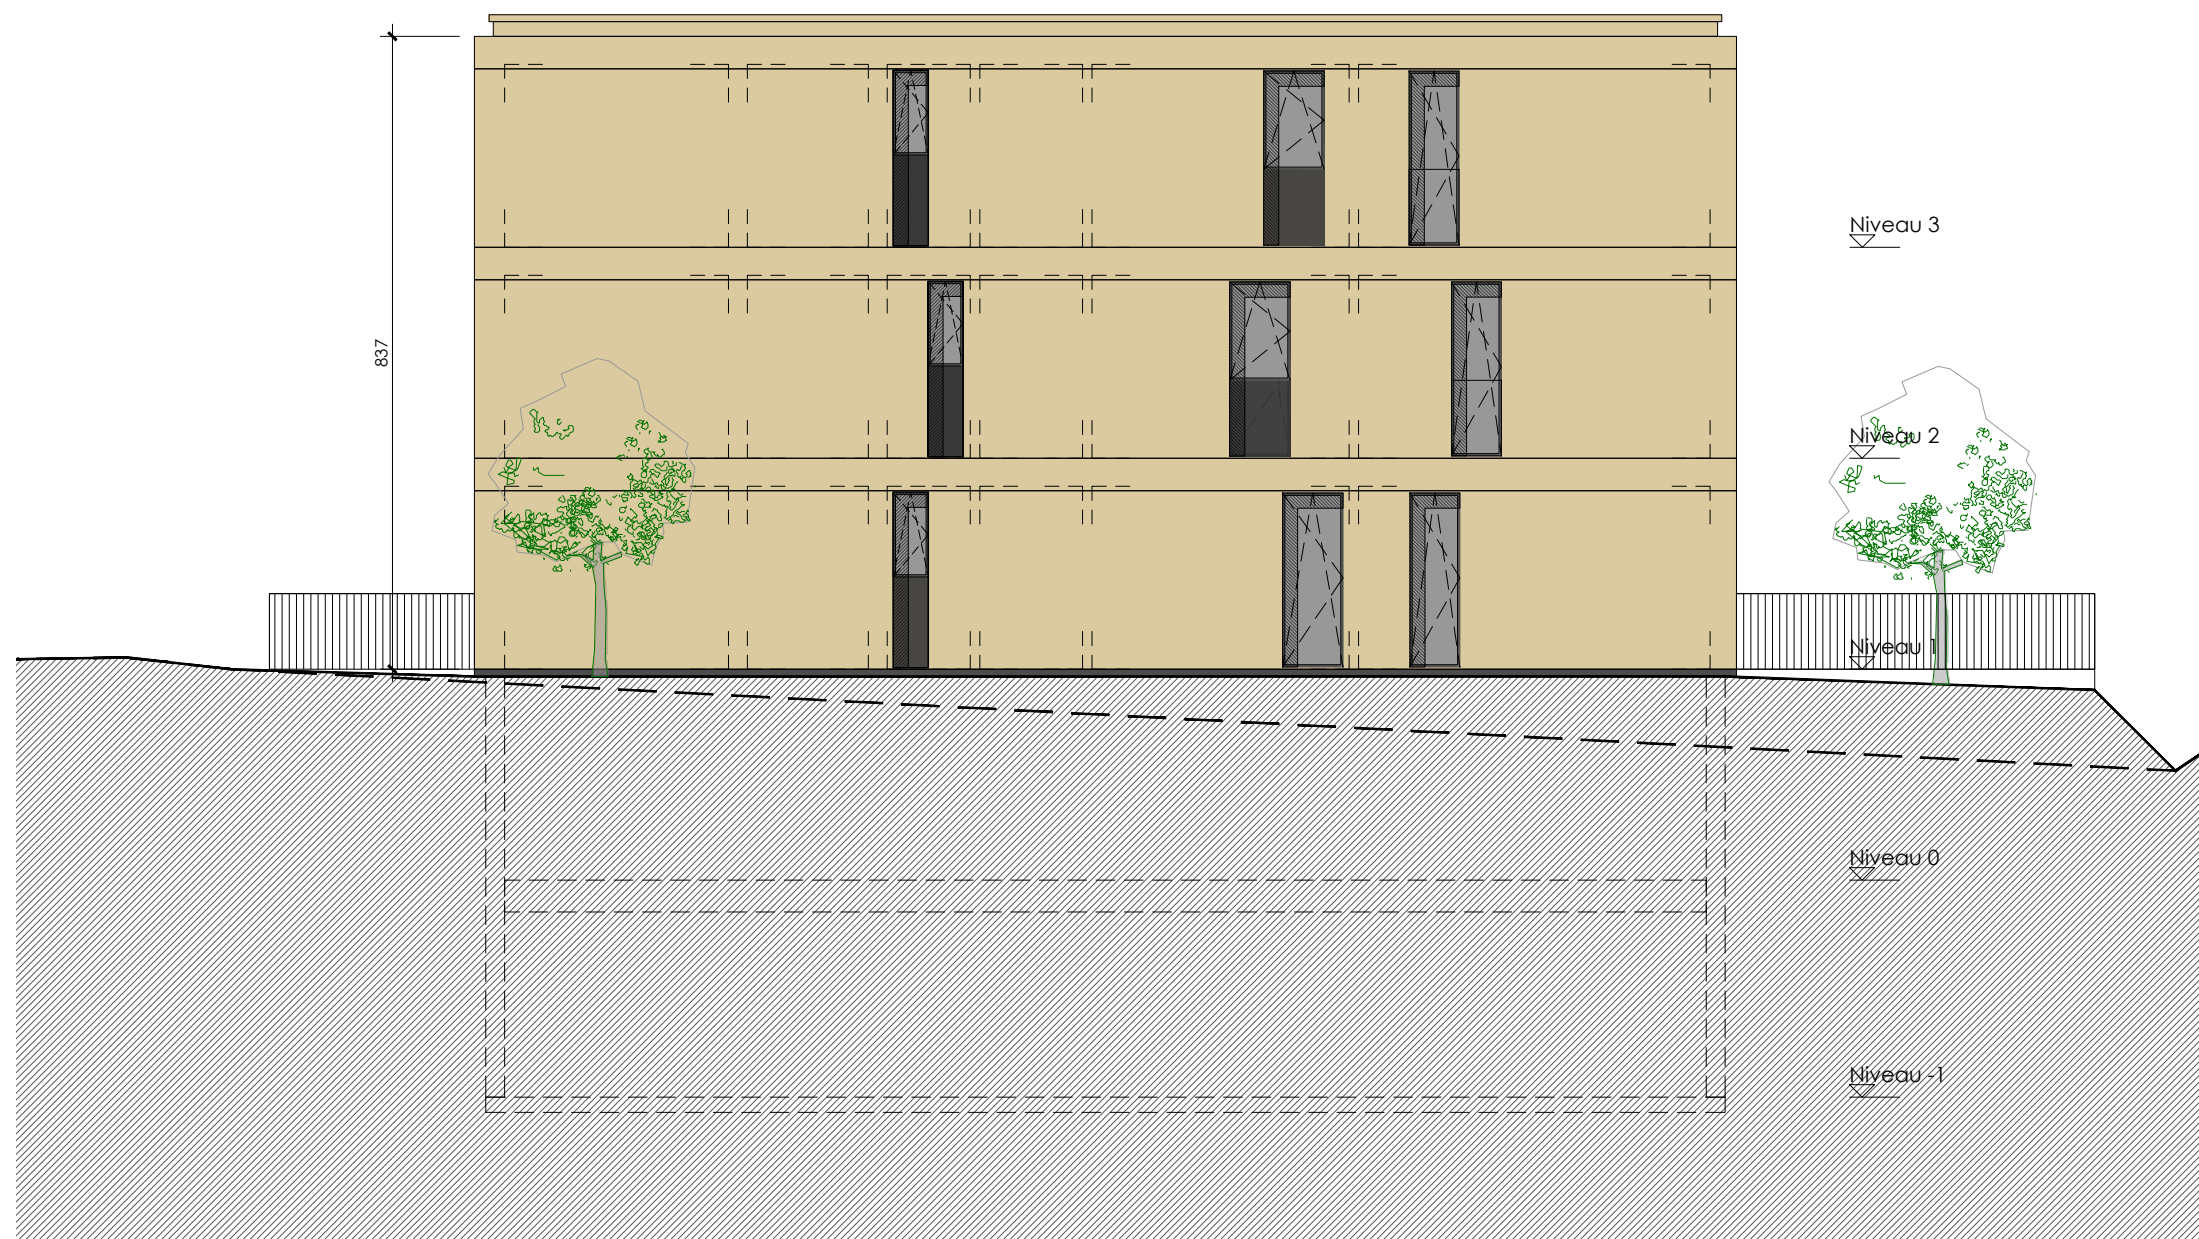

PPE sur le bien-fonds 8215
 Cadastre de Neuchâtel

F a ç a d e n o r d

Architecte :
 Maeldan Even

Échelle :
 1 / 1 0 0

Date :
 1 6 . 3 . 2 0 2 6



Atelier Eleven
 Place de la
 Collégiale 4
 2042 Valangin
 032 535 11 31
 info@at11.ch
 www.at11.ch



PPE sur le bien-fonds 8215
 Cadastre de Neuchâtel

F a ç a d e s u d


Architecte :
 Maeldan Even

Échelle :
 1 / 100

Date :
 16.3.2026



Atelier Eleven
 Place de la
 Collégiale 4
 2042 Valangin
 032 535 11 31
 info@at11.ch
 www.at11.ch

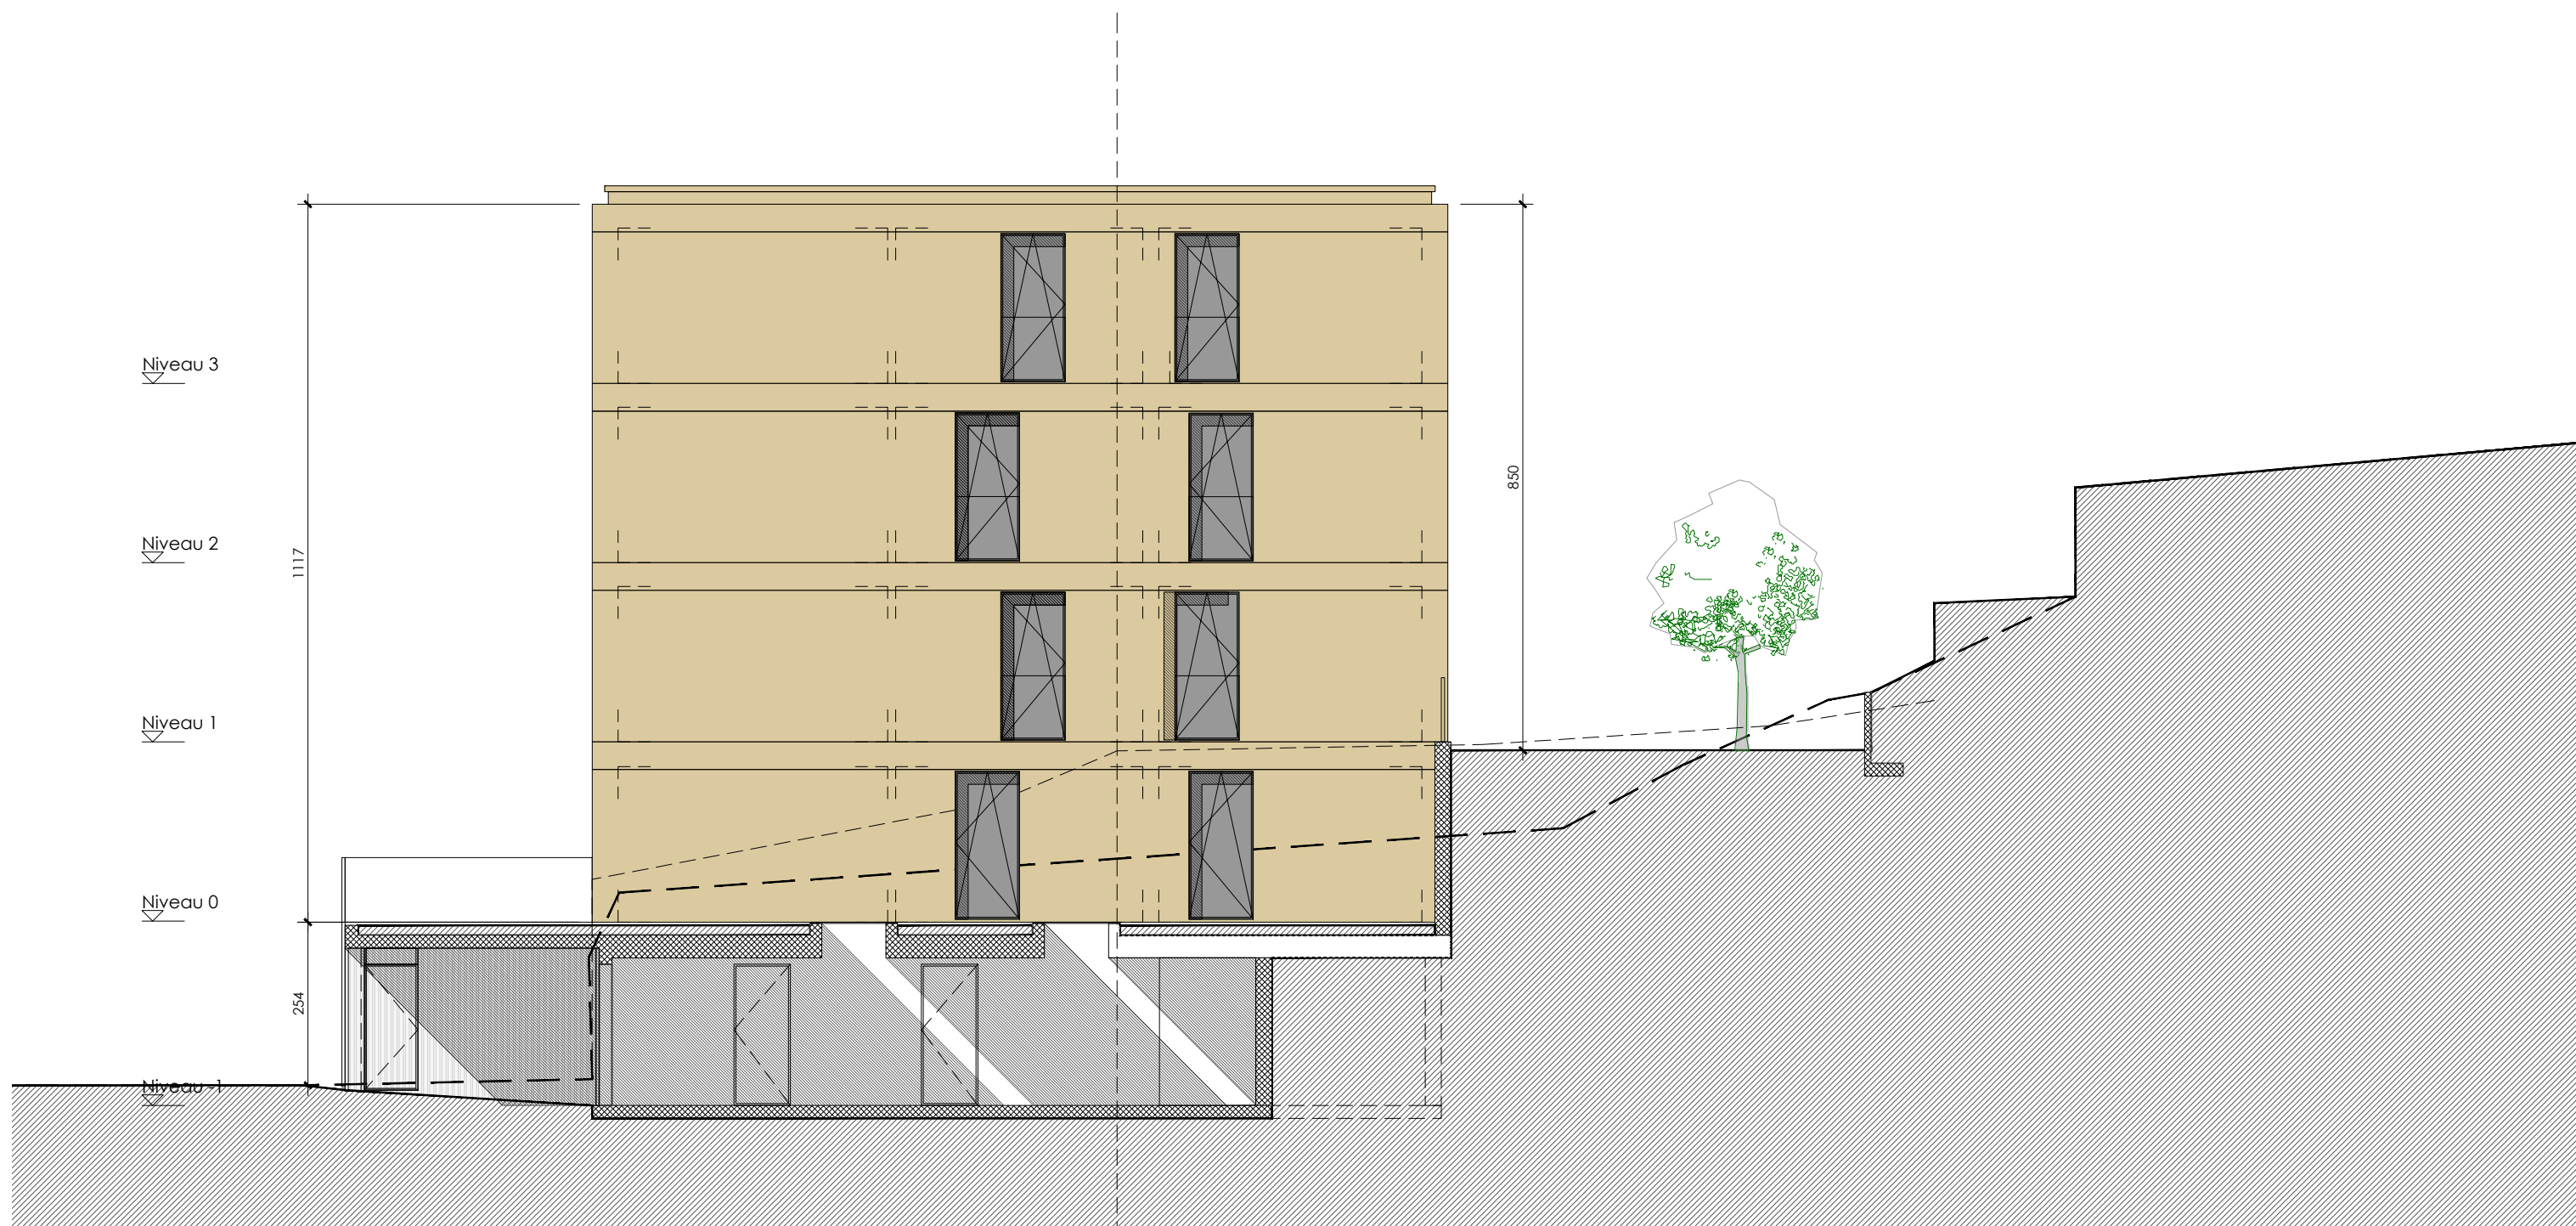

PPE sur le bien-fonds 8215
 Cadastre de Neuchâtel

F a ç a d e e s t


Architecte :
 Maeldan Even

Échelle :
 1 / 1 0 0

Date :
 1 6 . 3 . 2 0 2 6



Atelier Eleven
 Place de la
 Collégiale 4
 2042 Valangin
 032 535 11 31
 info@at11.ch
 www.at11.ch

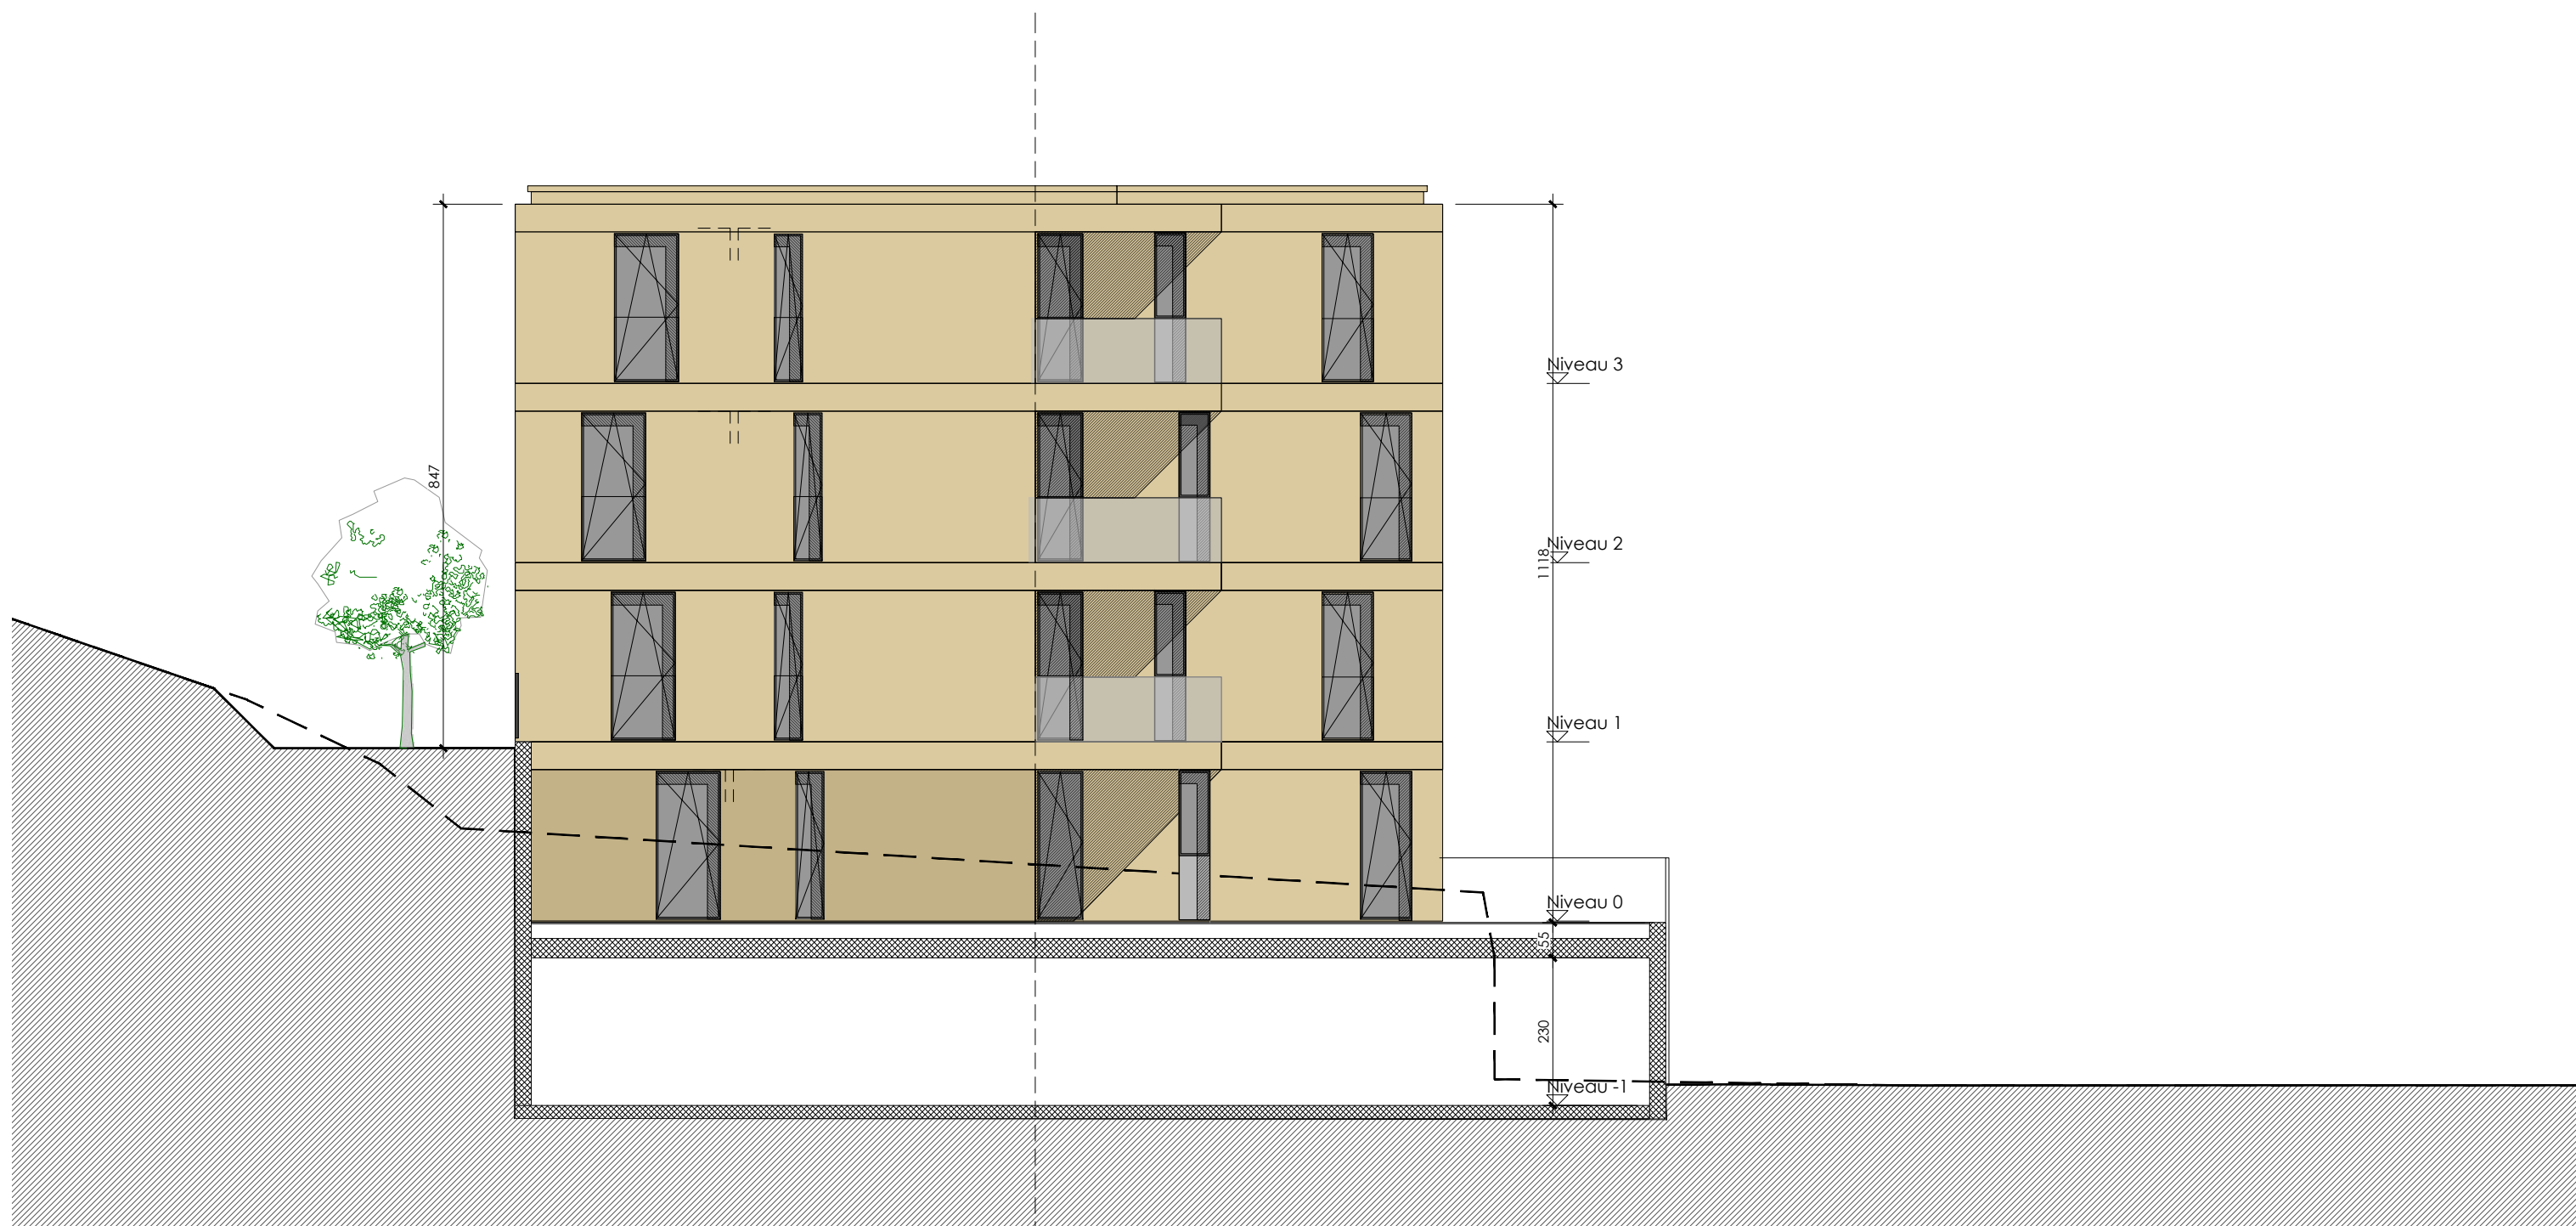

PPE sur le bien-fonds 8215
 Cadastre de Neuchâtel

F a ç a d e o u e s t

Architecte :
 Maeldan Even

Échelle :
 1 / 1 0 0

Date :
 1 6 . 3 . 2 0 2 6



Atelier Eleven
 Place de la
 Collégiale 4
 2042 Valangin
 032 535 11 31
 info@at11.ch
 www.at11.ch